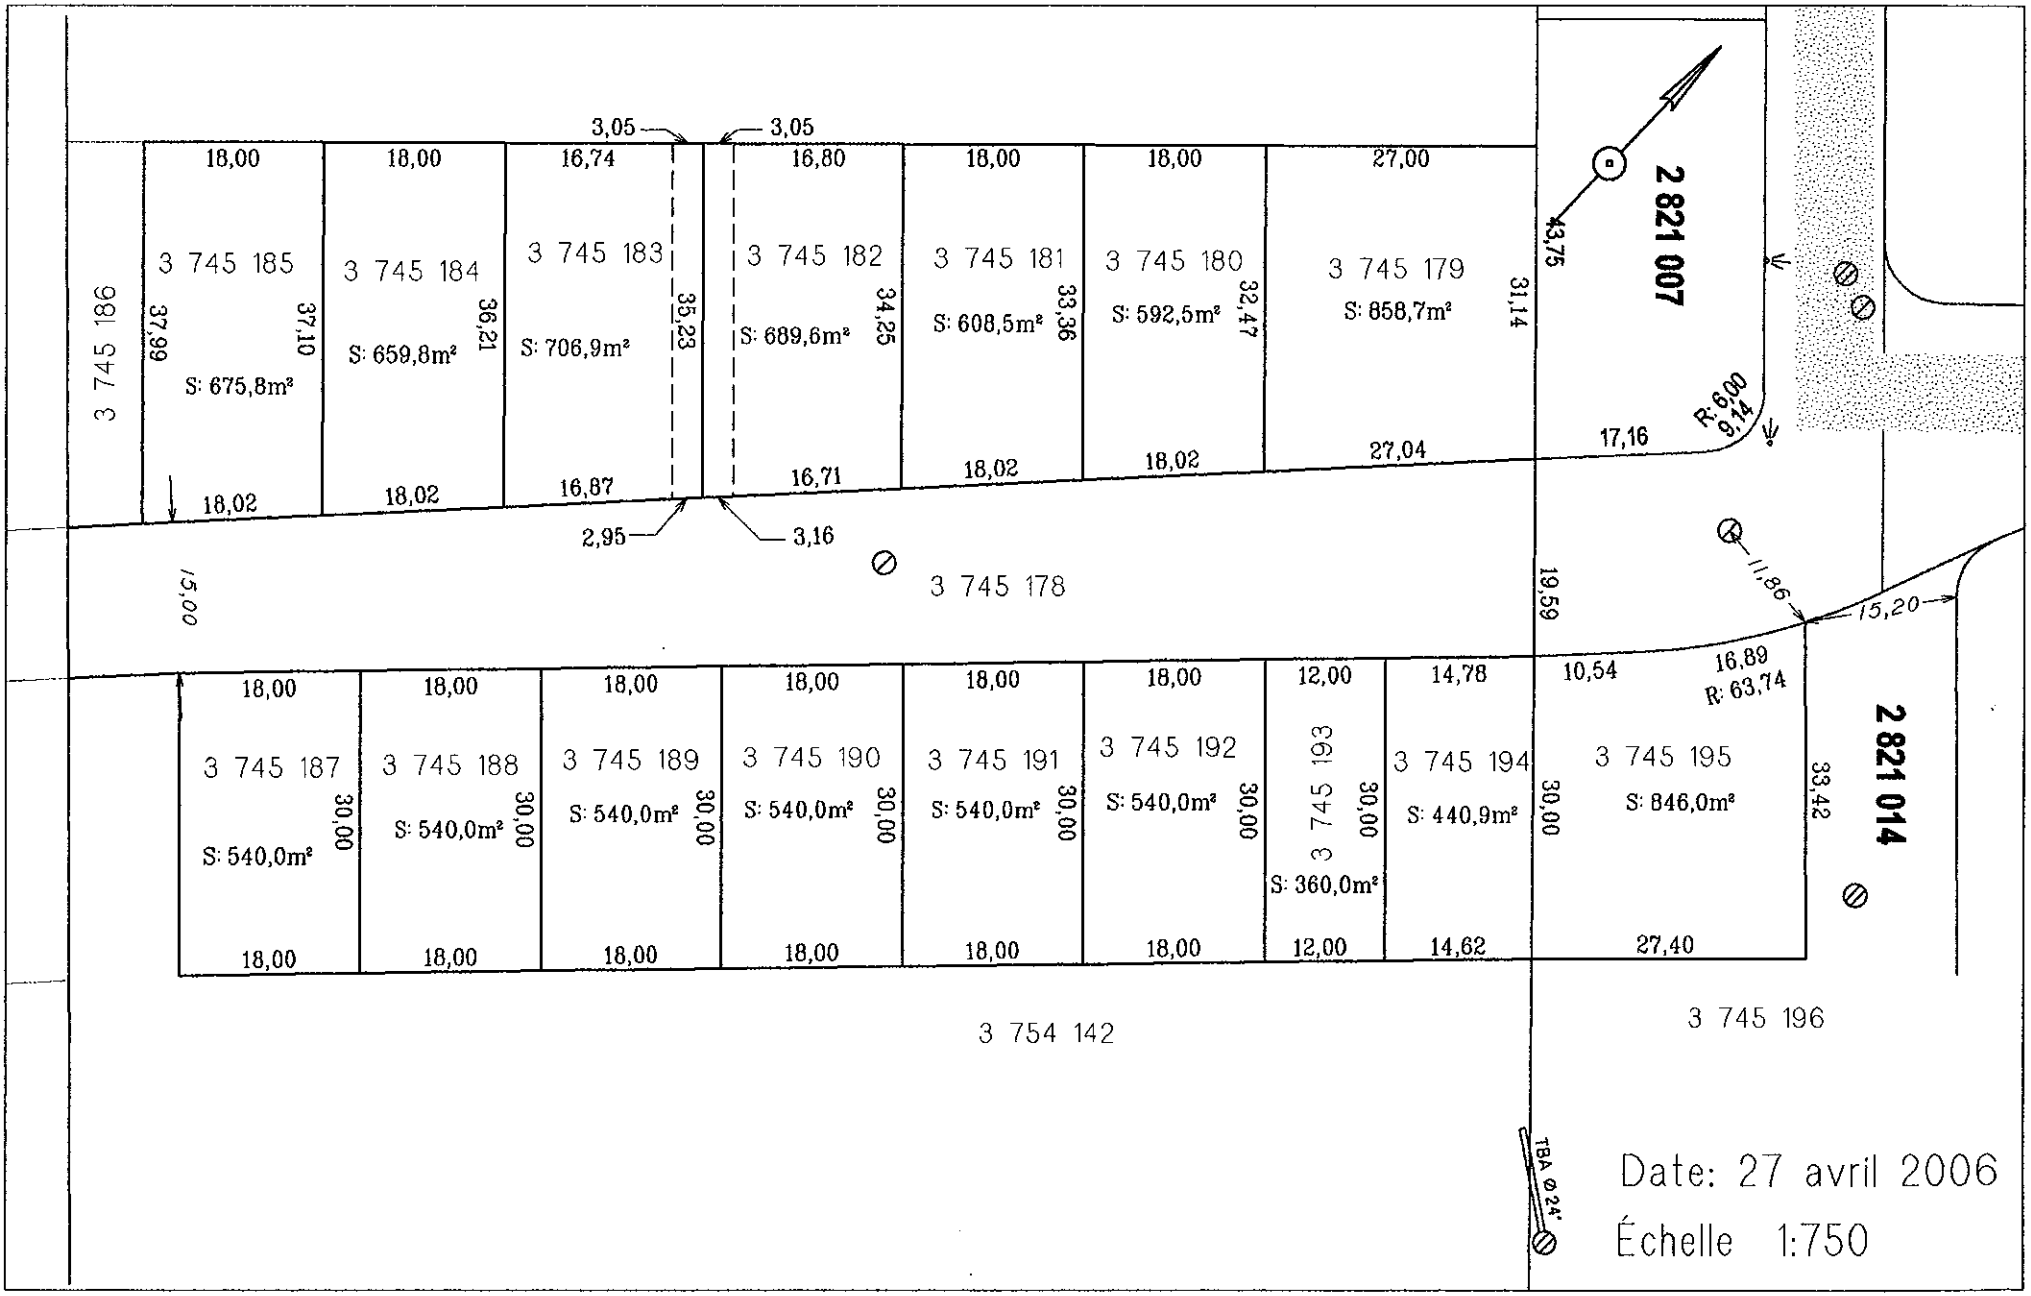
3,05
3,05
18,00
18,00
16,74
16,80
18,00
18,00
27,00
3 745 185
3 745 184
3 745 183
3 745 182
3 745 181
3 745 180
3 745 179
3 745 186
37,99
37,10
S: 675,8m²
36,21
S: 659,8m²
S: 706,9m²
35,23
34,25
S: 689,6m²
33,36
S: 608,5m²
32,47
S: 592,5m²
31,14
S: 858,7m²
43,75
2 821 007
R: 600
Ø 14
17,16
27,04
18,02
18,02
16,87
16,71
18,02
18,02
2,95
3,16
15,00
3 745 178
19,59
11,86
15,20
10,54
16,89
R: 63,74
18,00
18,00
18,00
18,00
18,00
18,00
12,00
14,78
3 745 187
3 745 188
3 745 189
3 745 190
3 745 191
3 745 192
3 745 193
3 745 194
3 745 195
30,00
S: 540,0m²
S: 540,0m²
S: 540,0m²
S: 540,0m²
S: 540,0m²
S: 540,0m²
S: 360,0m²
S: 440,9m²
S: 846,0m²
33,42
2 821 014
18,00
18,00
18,00
18,00
18,00
18,00
12,00
14,62
27,40
3 754 142
3 745 196
TBA Ø 24"
Date: 27 avril 2006
Échelle 1:750